


PLAN ZAPOSPODAROWANIA TERENU

GWF INVEST SPÓŁKA Z O. O.
 Adres siedziby: Cyfrowa 6,
 71-441 Szczecin, Polska
 tel.: +48 518 480 511
 e-mail: biuro@zaciszesloneczne.pl
<http://www.zaciszesloneczne.pl>

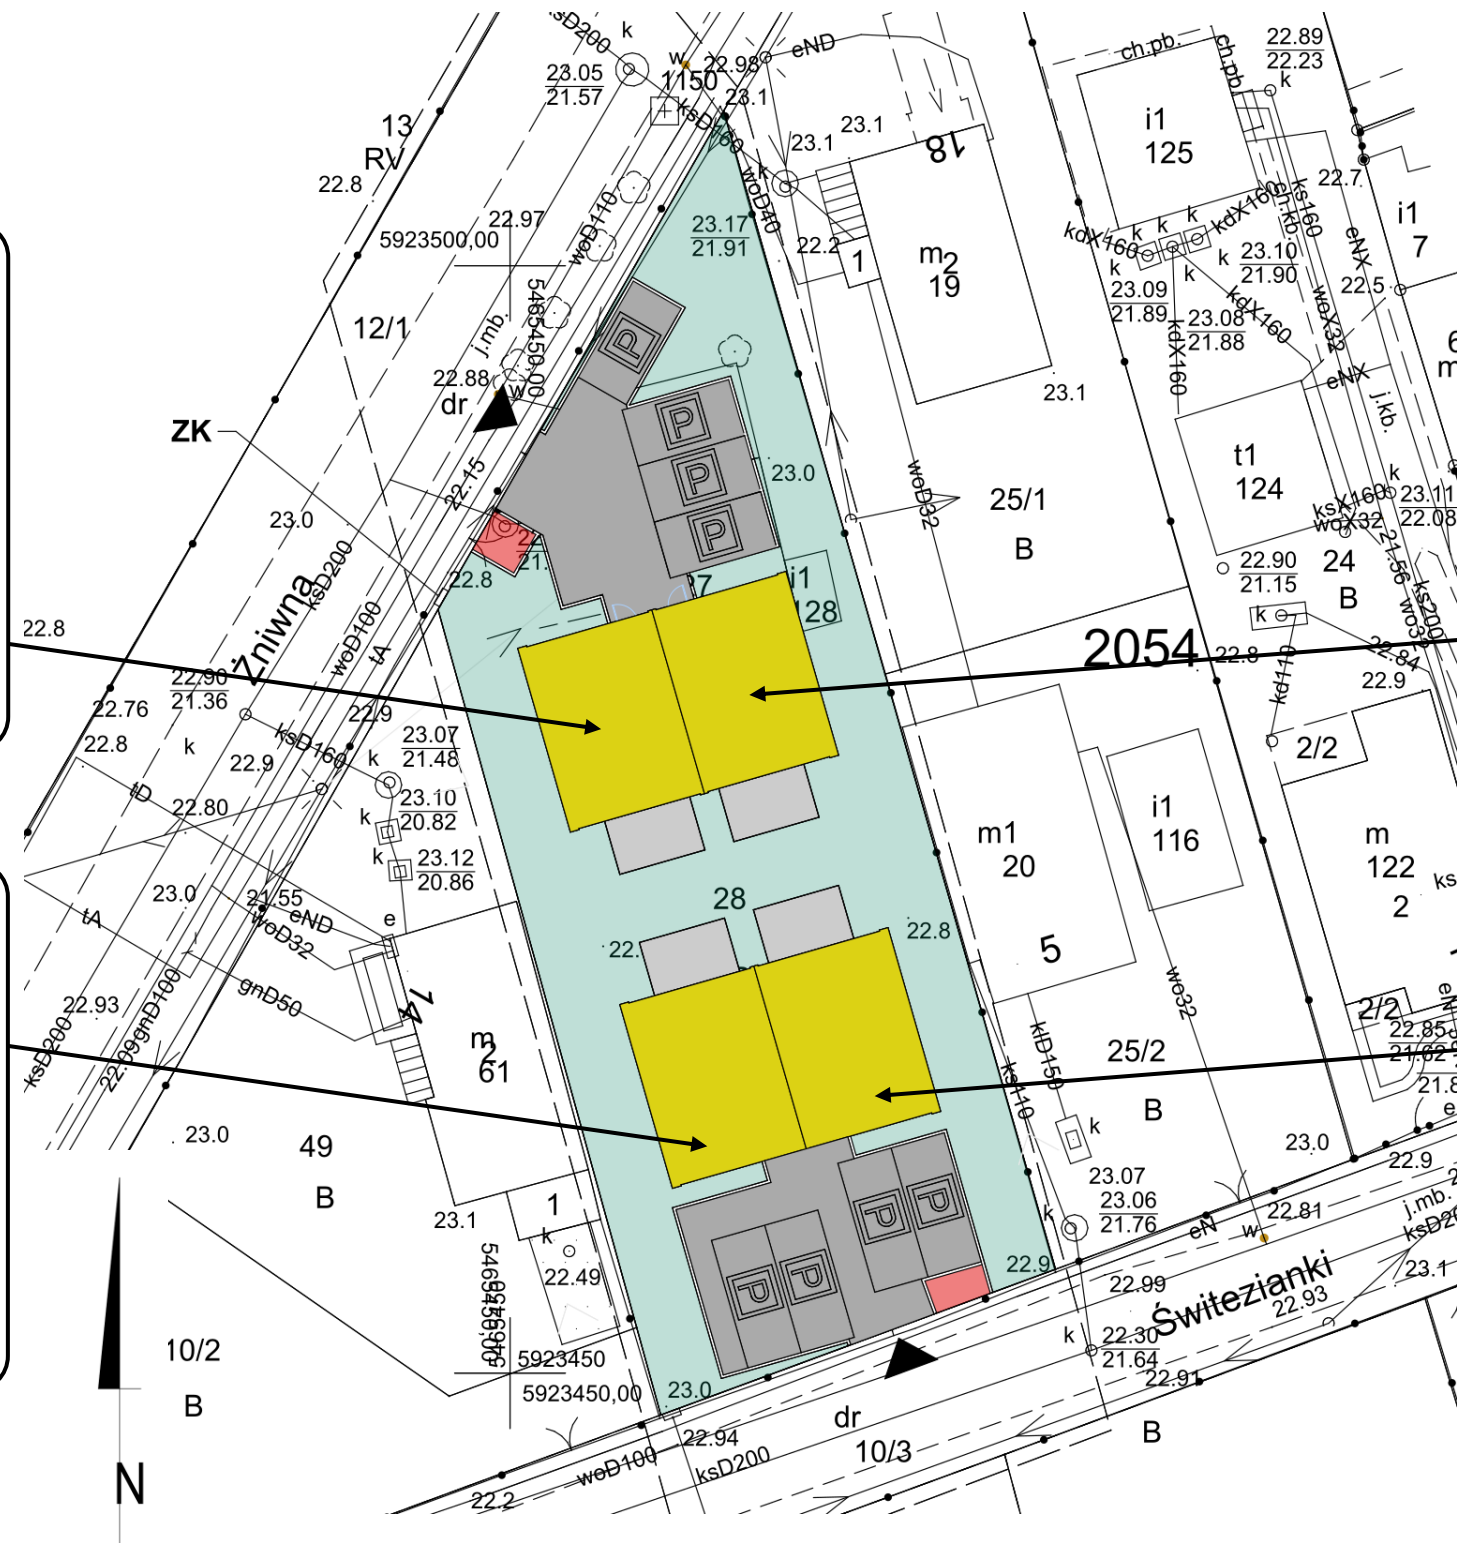

BUDYNEK 1

SEGMENT B

POWIERZCHNIA
DOMU
83,96²

POWIERZCHNIA
OGRÓDKA
86,42²

BUDYNEK 2

SEGMENT A

POWIERZCHNIA
DOMU
83,96²

POWIERZCHNIA
OGRÓDKA
97,72²

BUDYNEK 1

SEGMENT A

POWIERZCHNIA
DOMU
83,96²

POWIERZCHNIA
OGRÓDKA
144,16²

BUDYNEK 2

SEGMENT B

POWIERZCHNIA
DOMU
83,96²

POWIERZCHNIA
OGRÓDKA
88,40²